






Альбом типів центрів

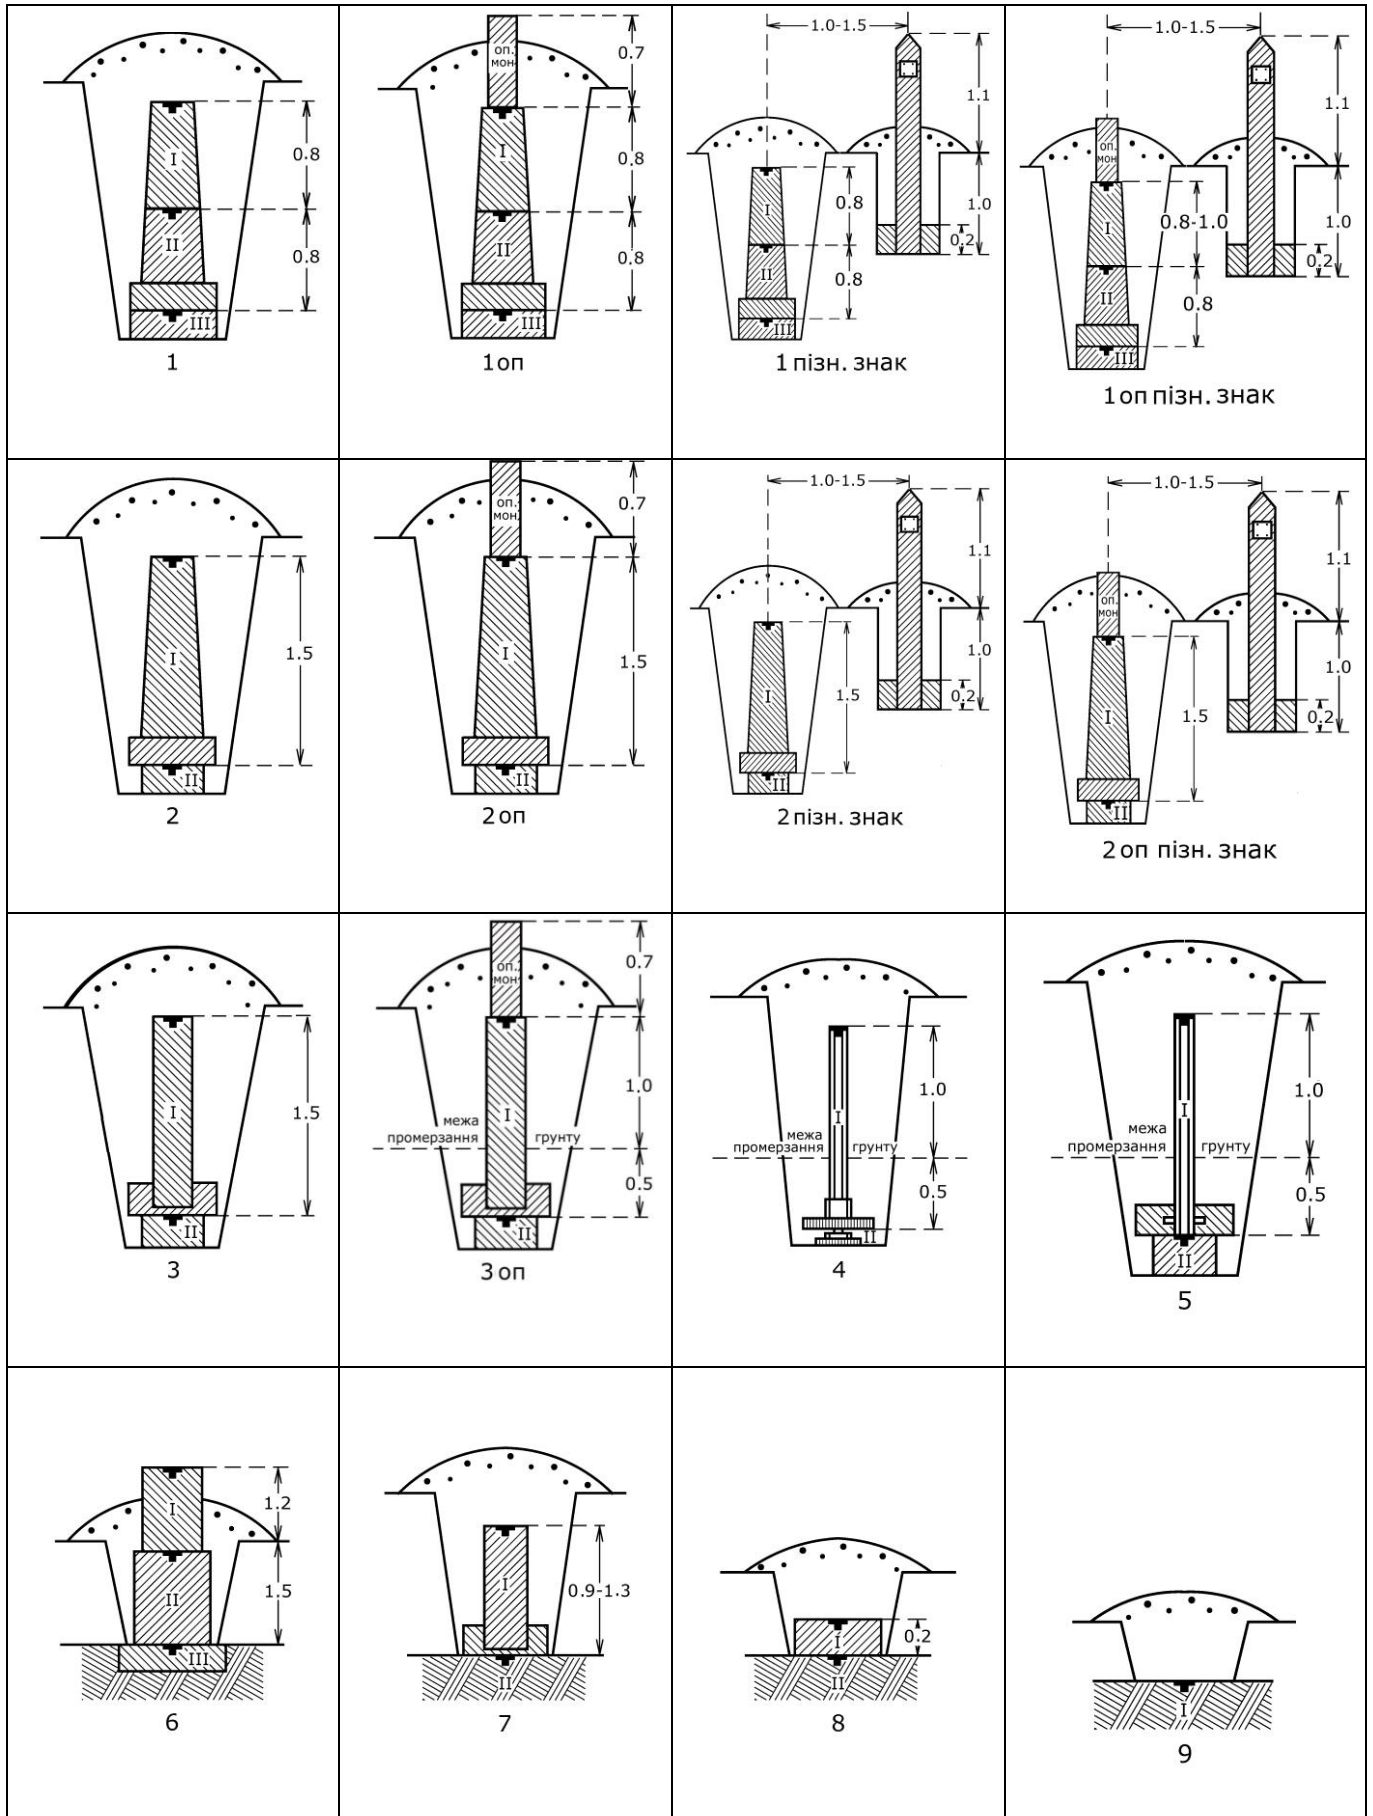


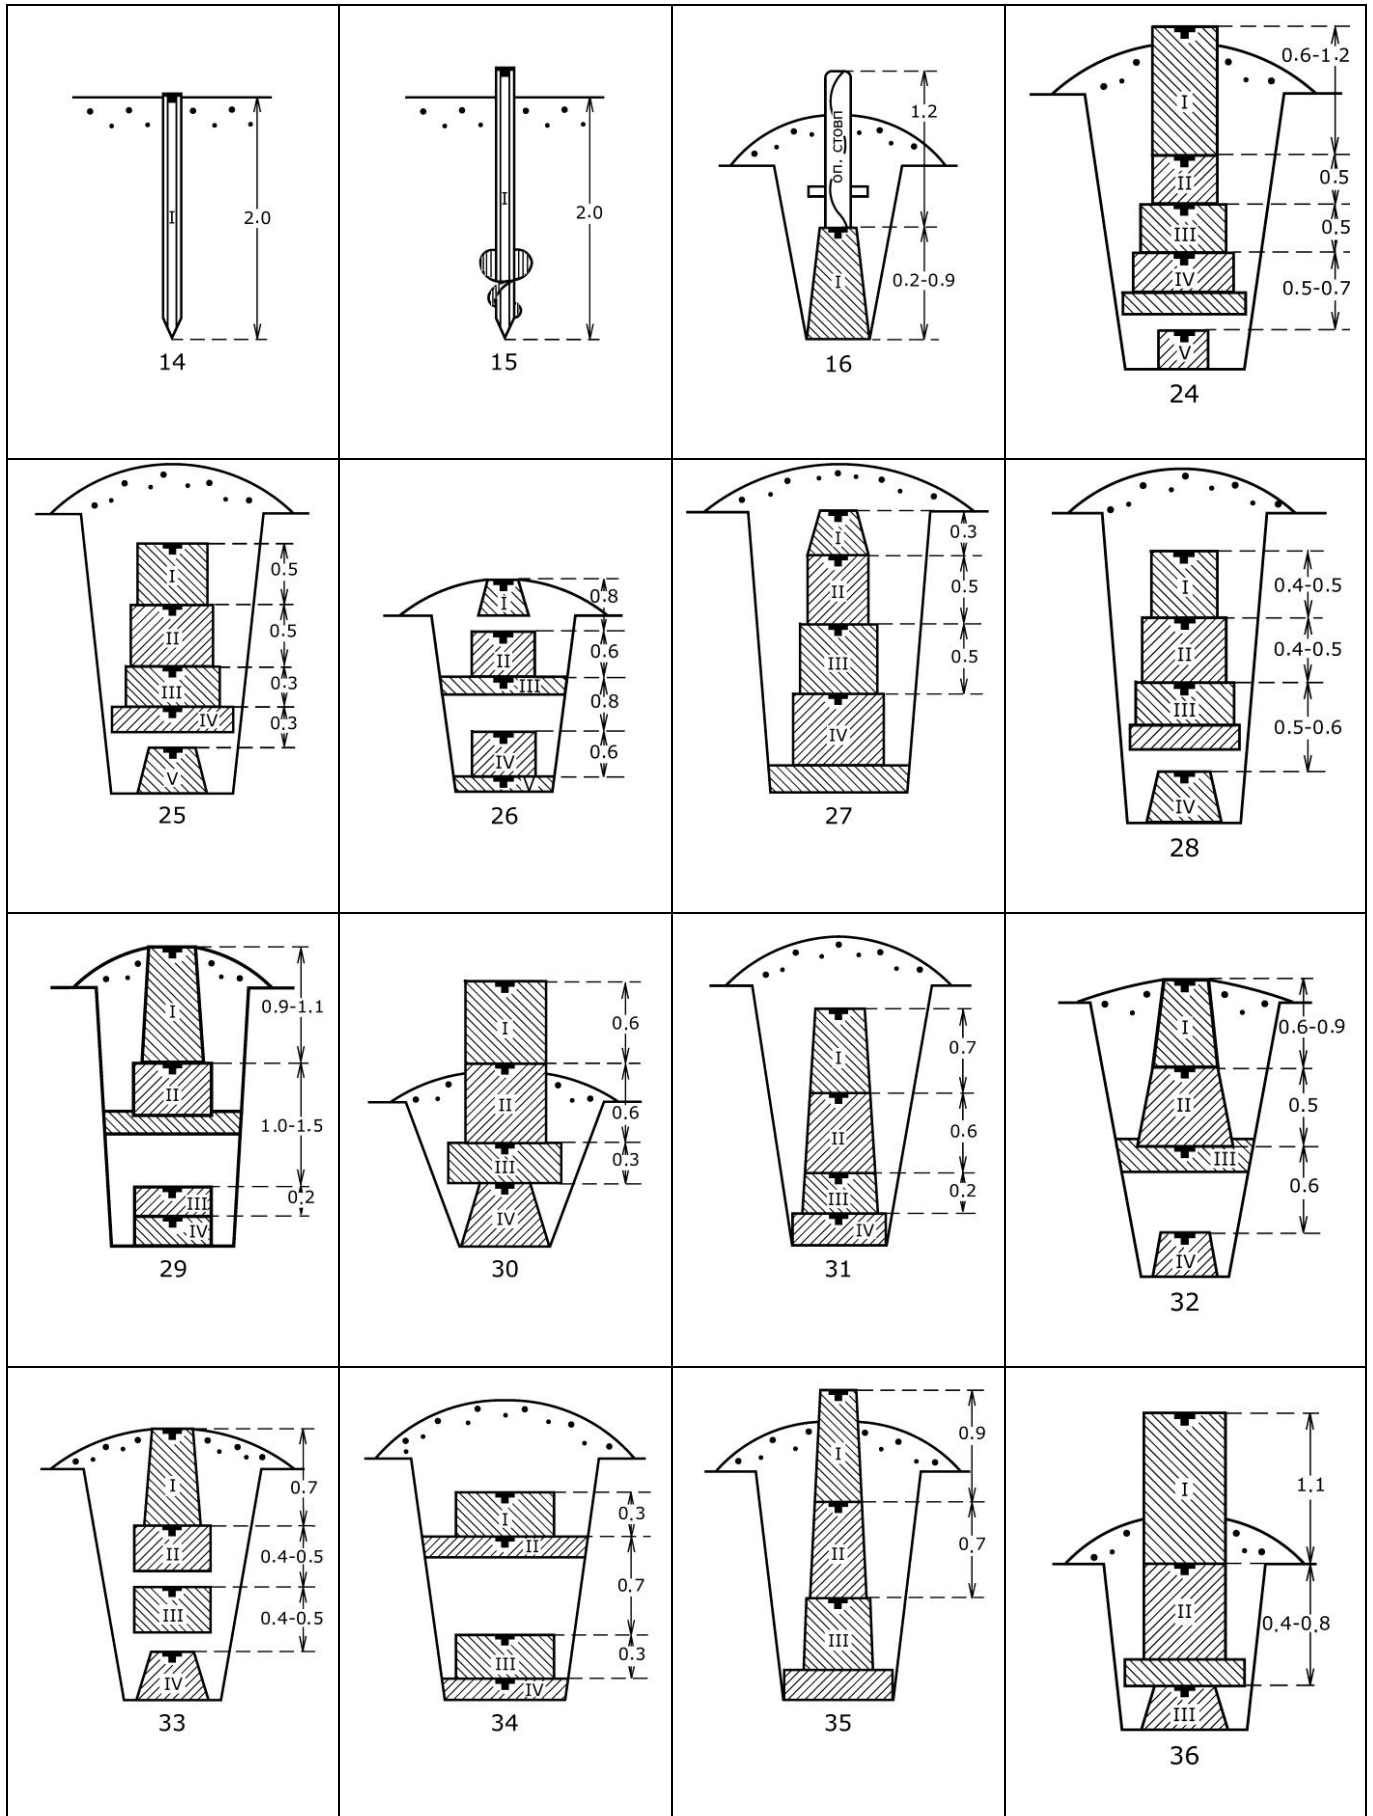


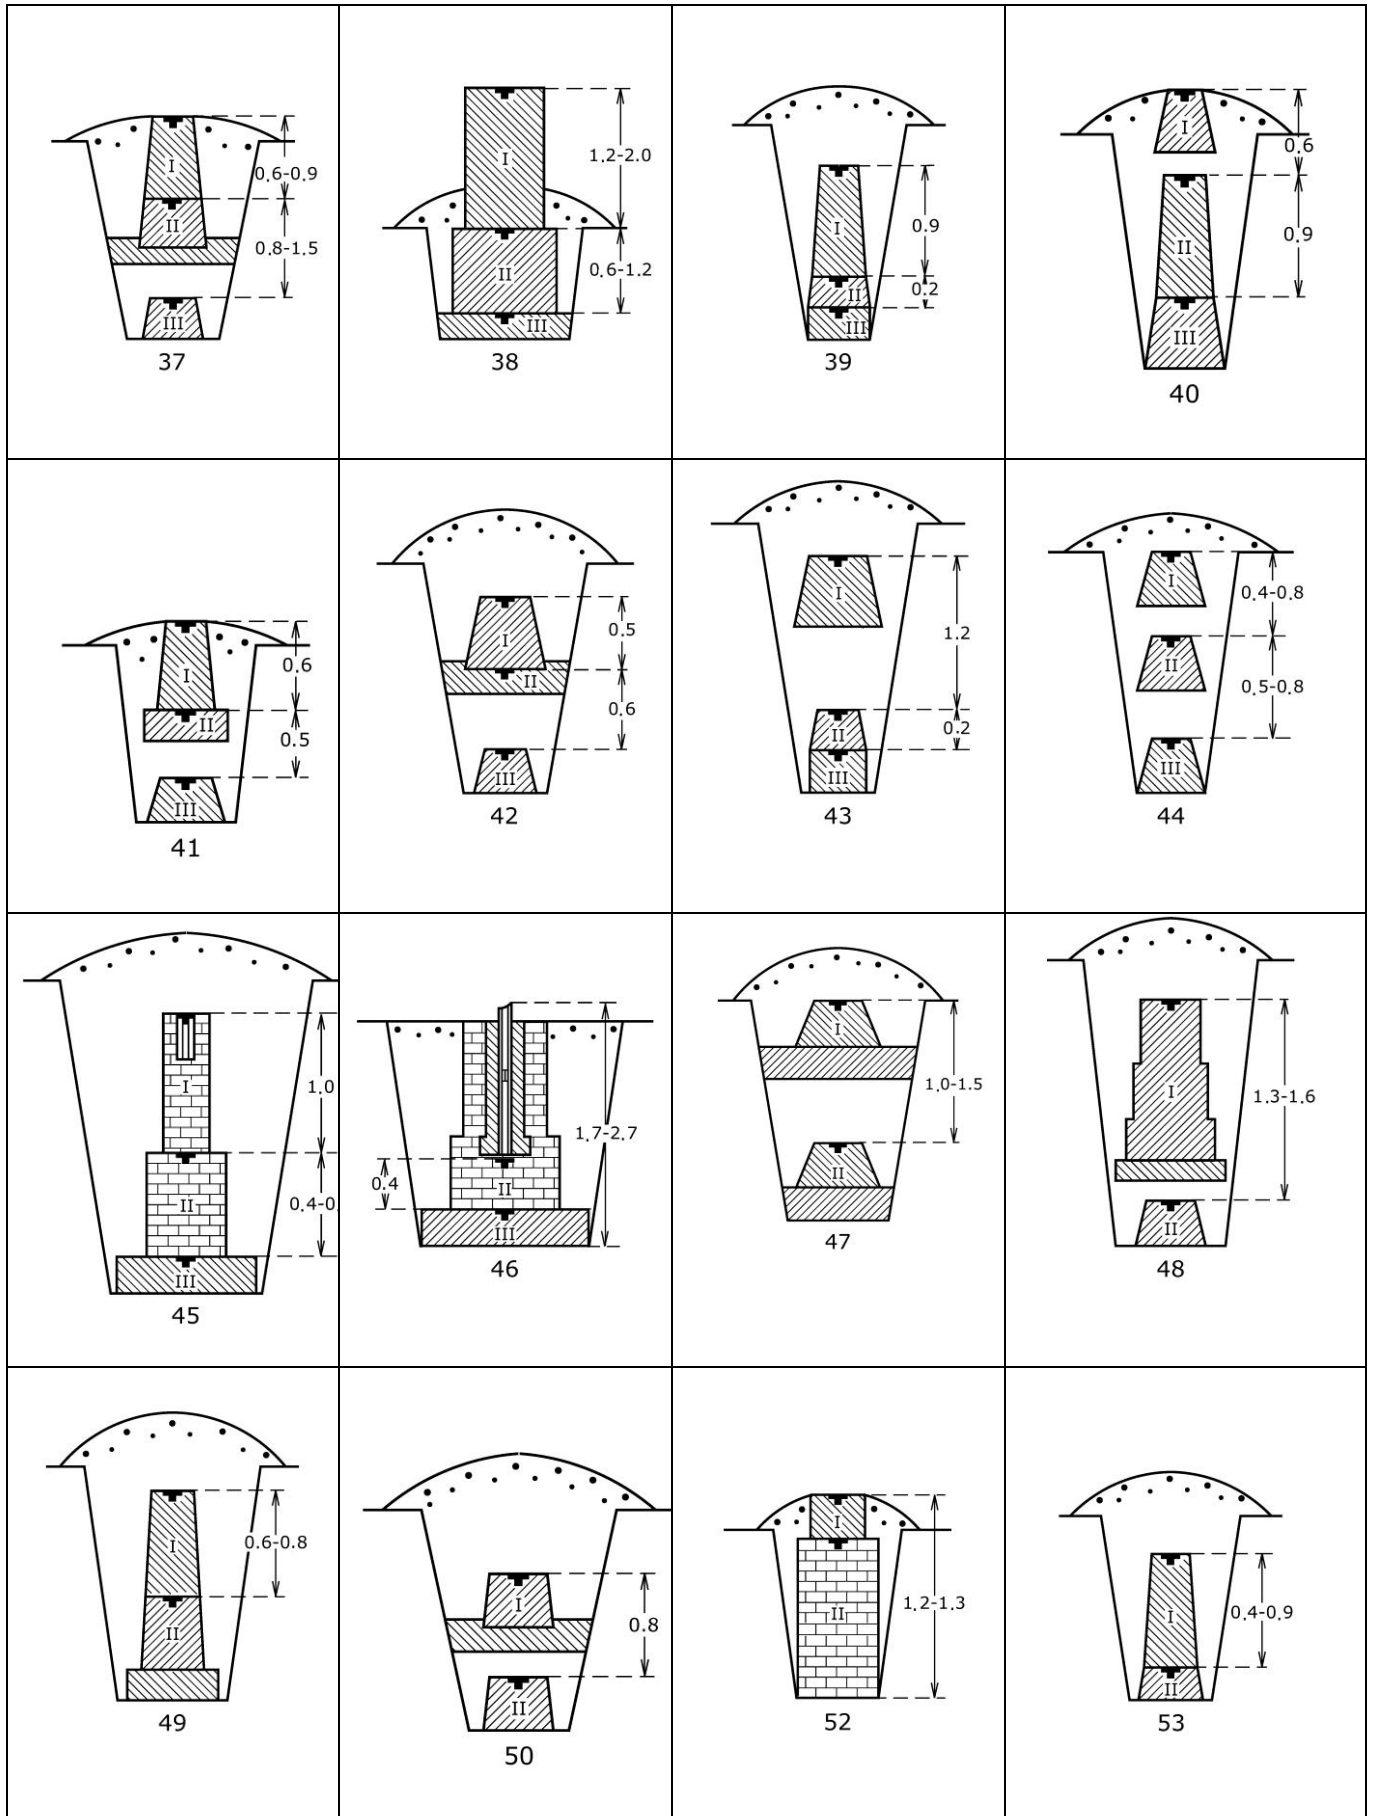


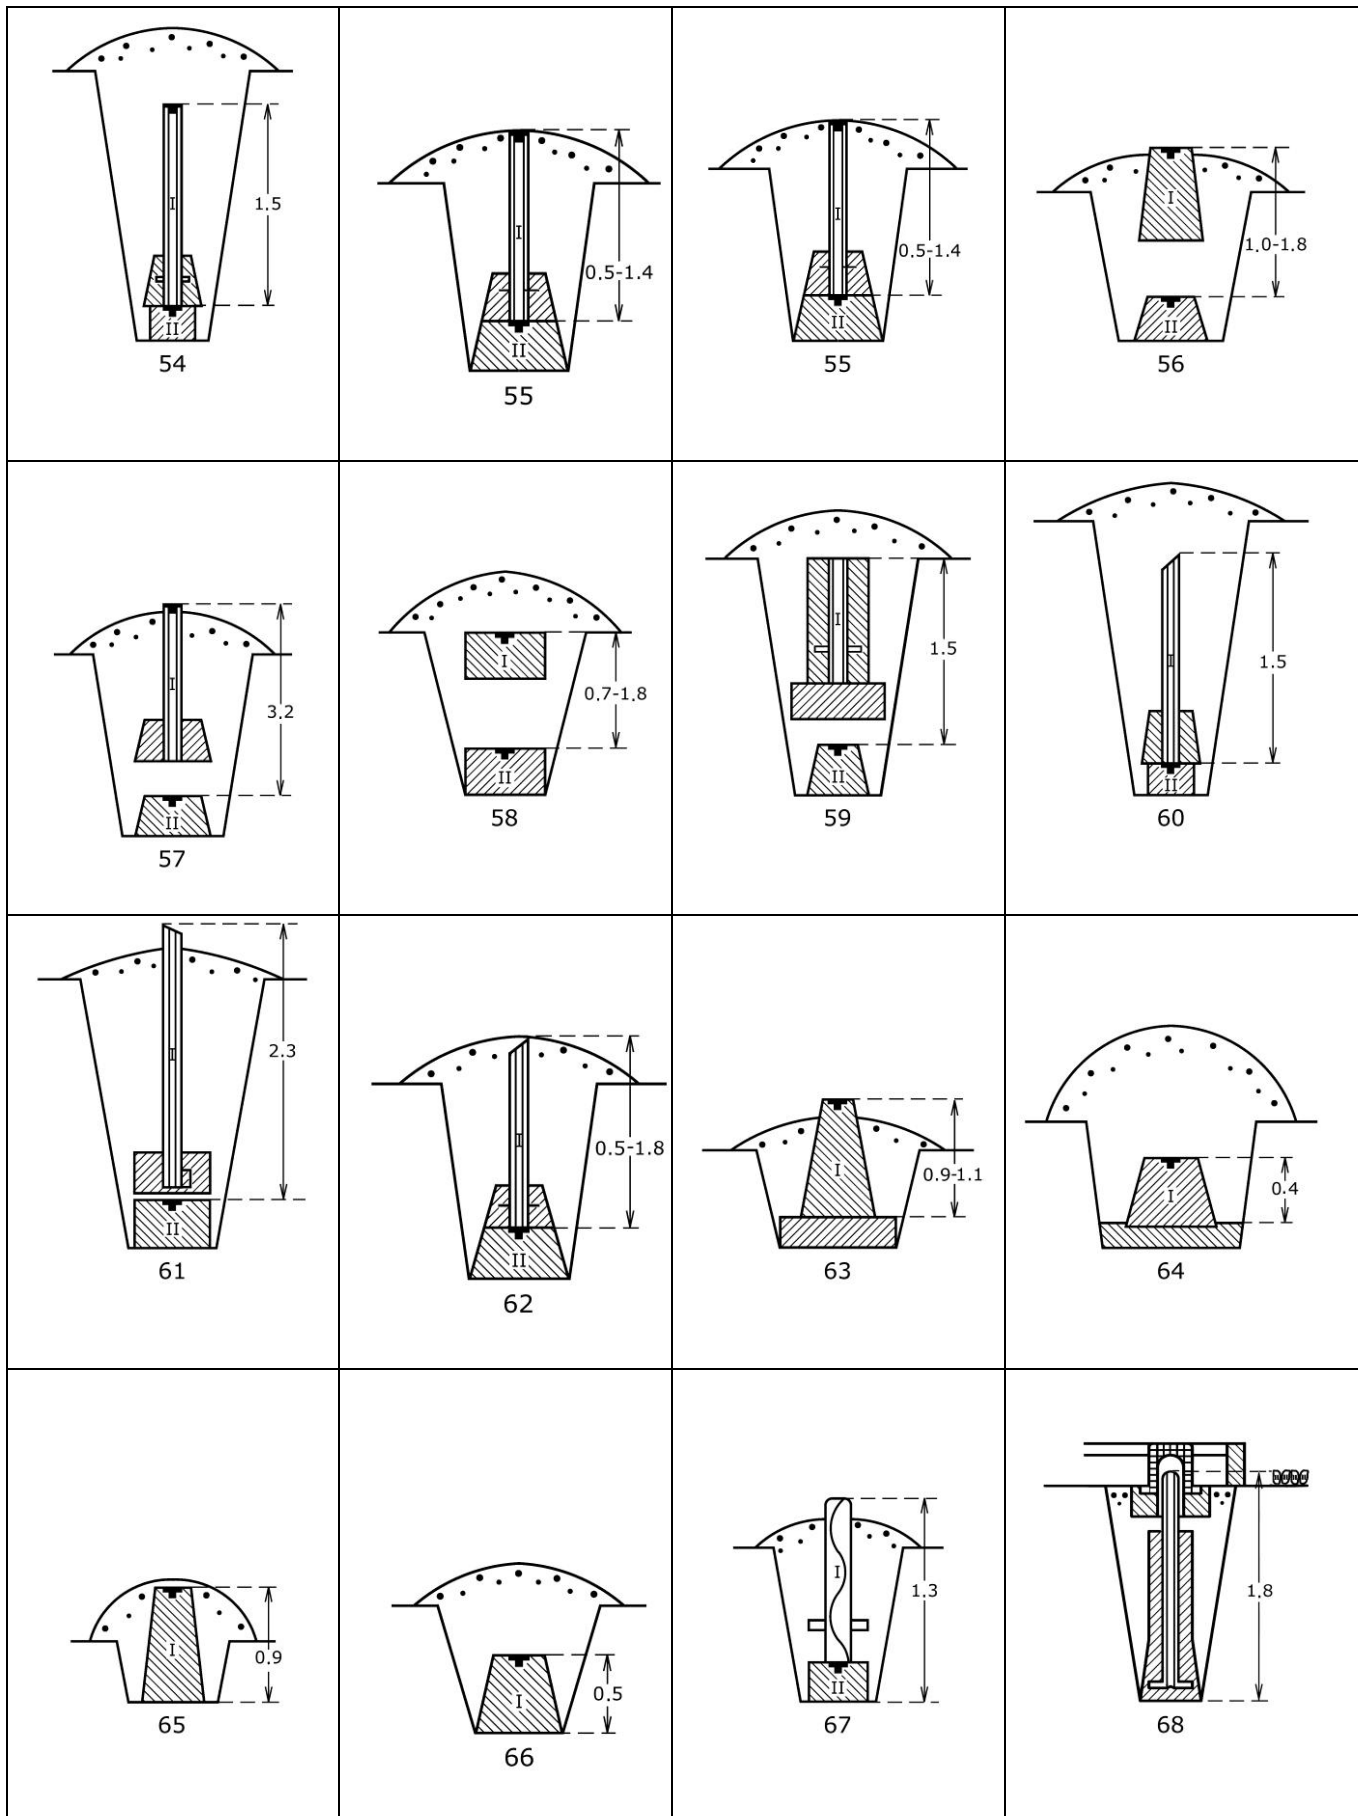


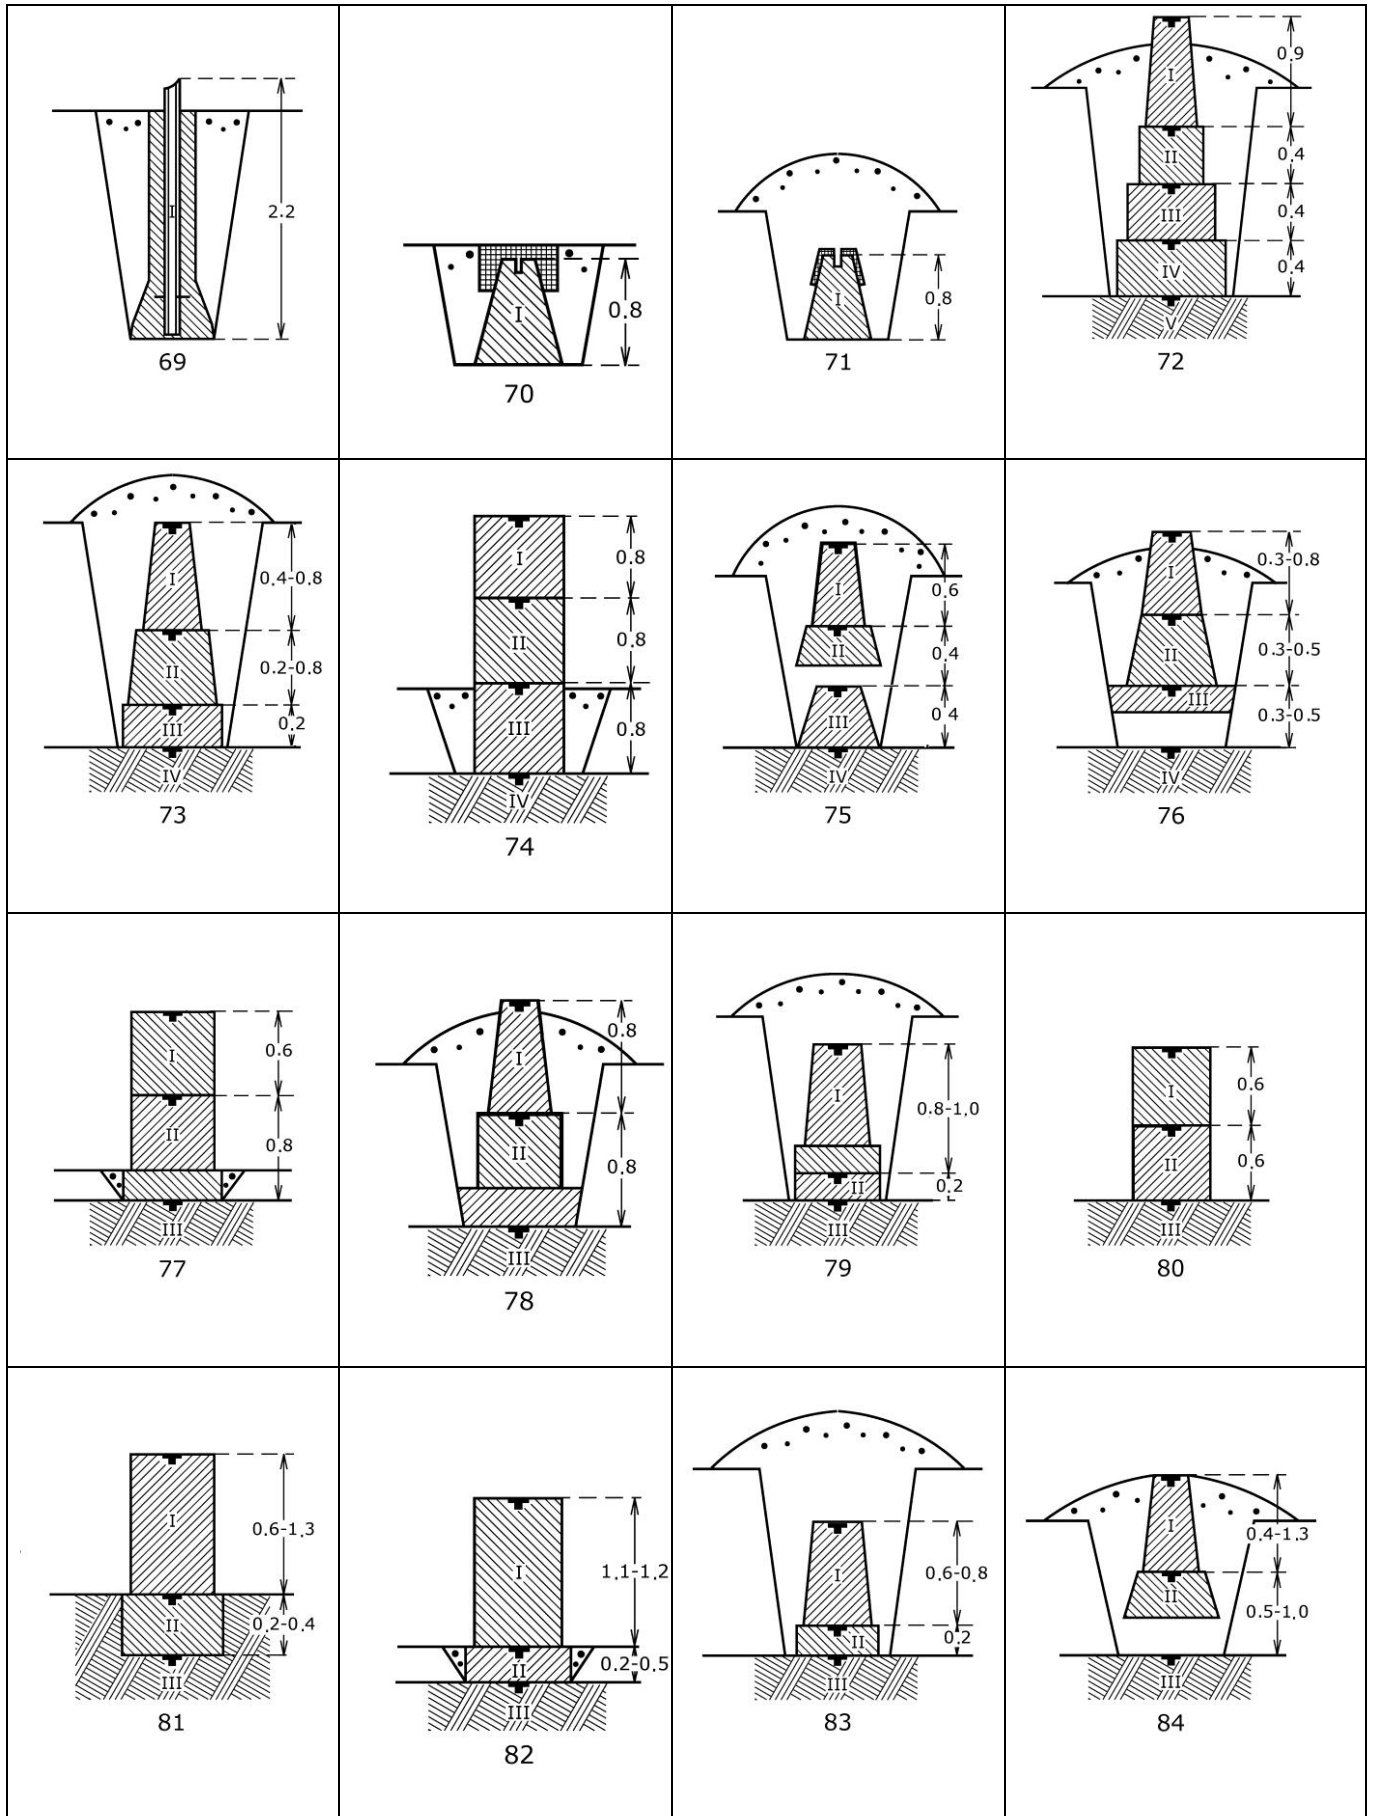


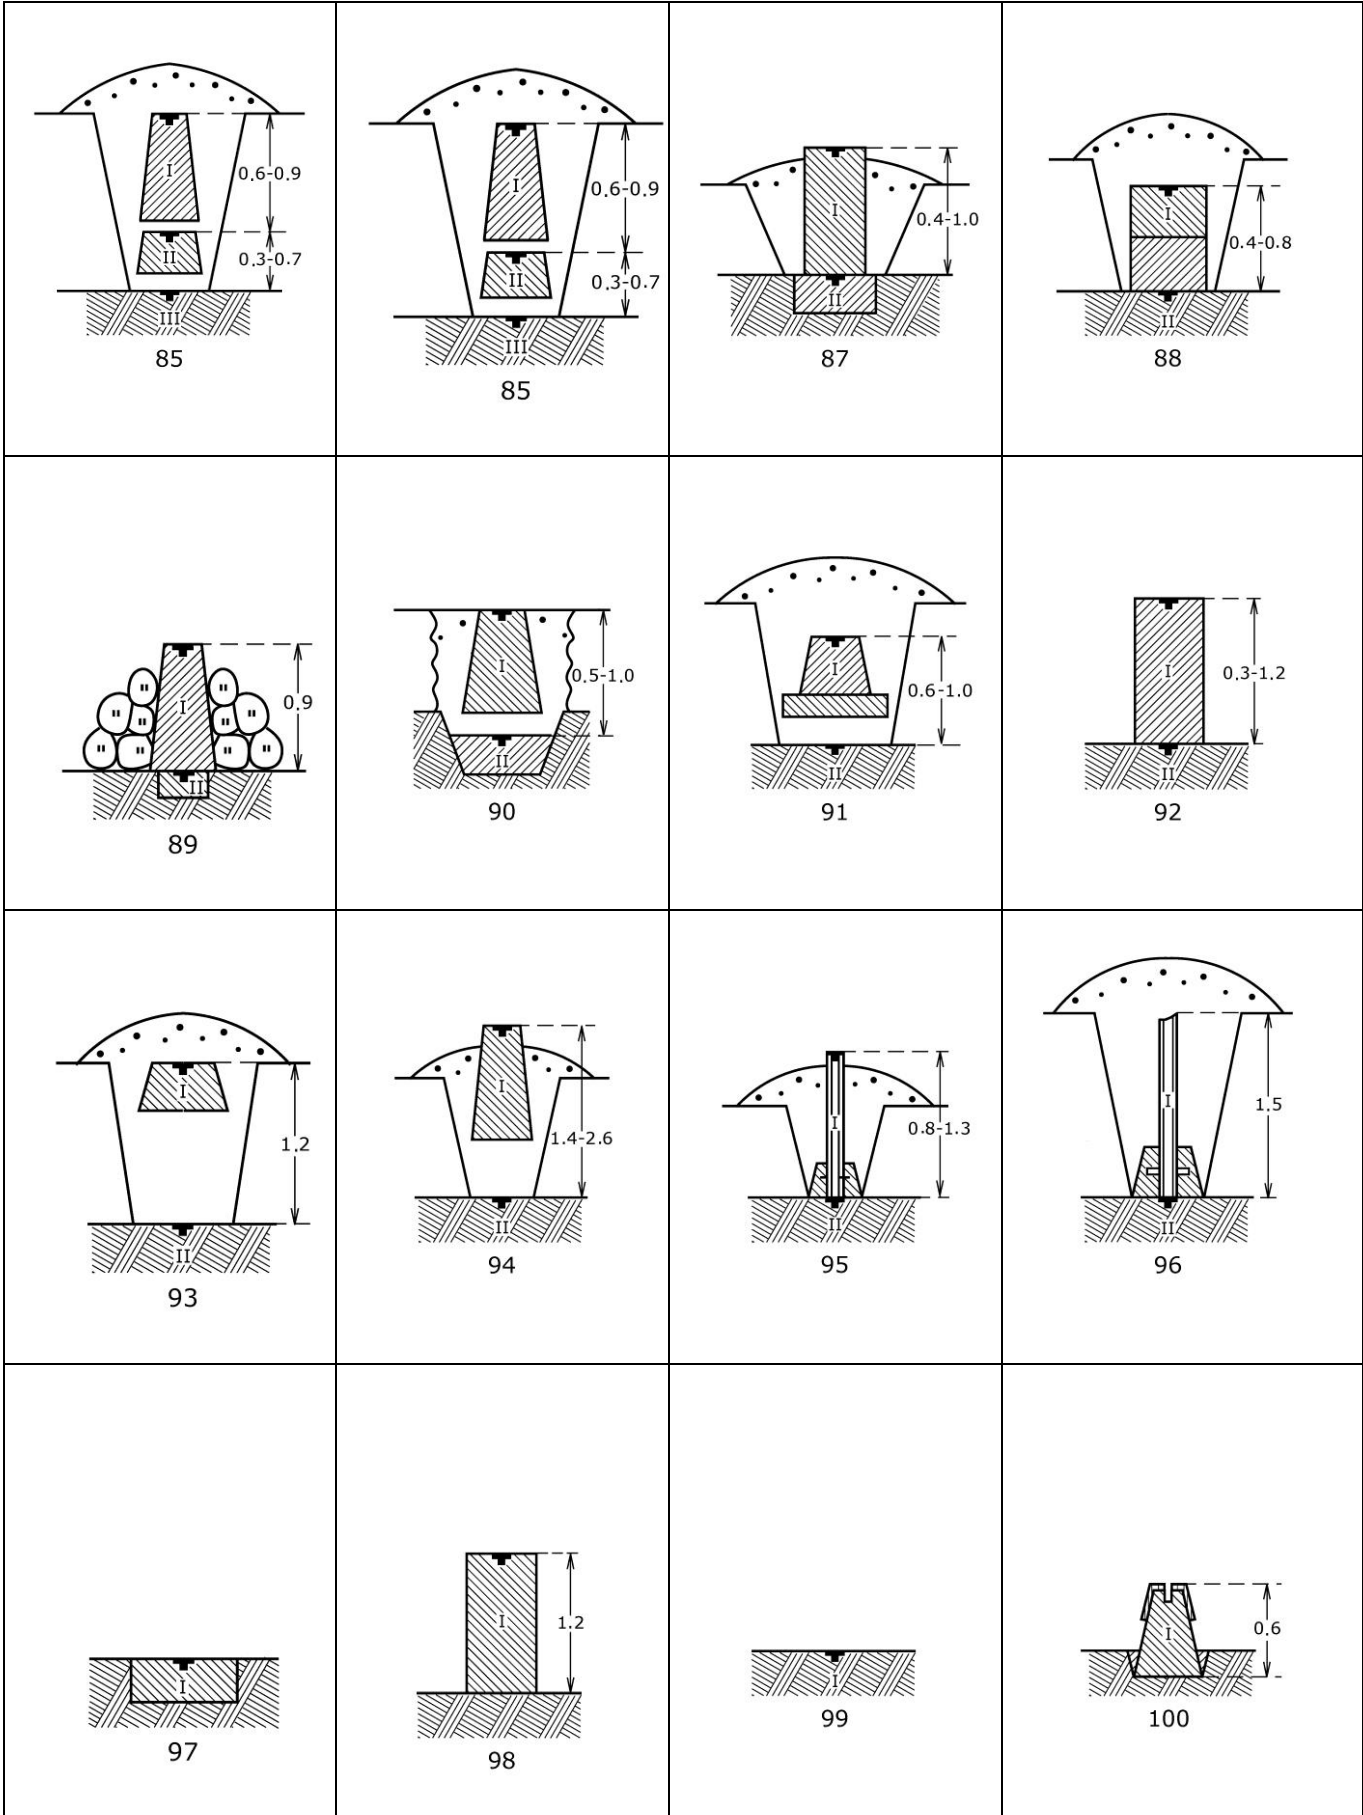


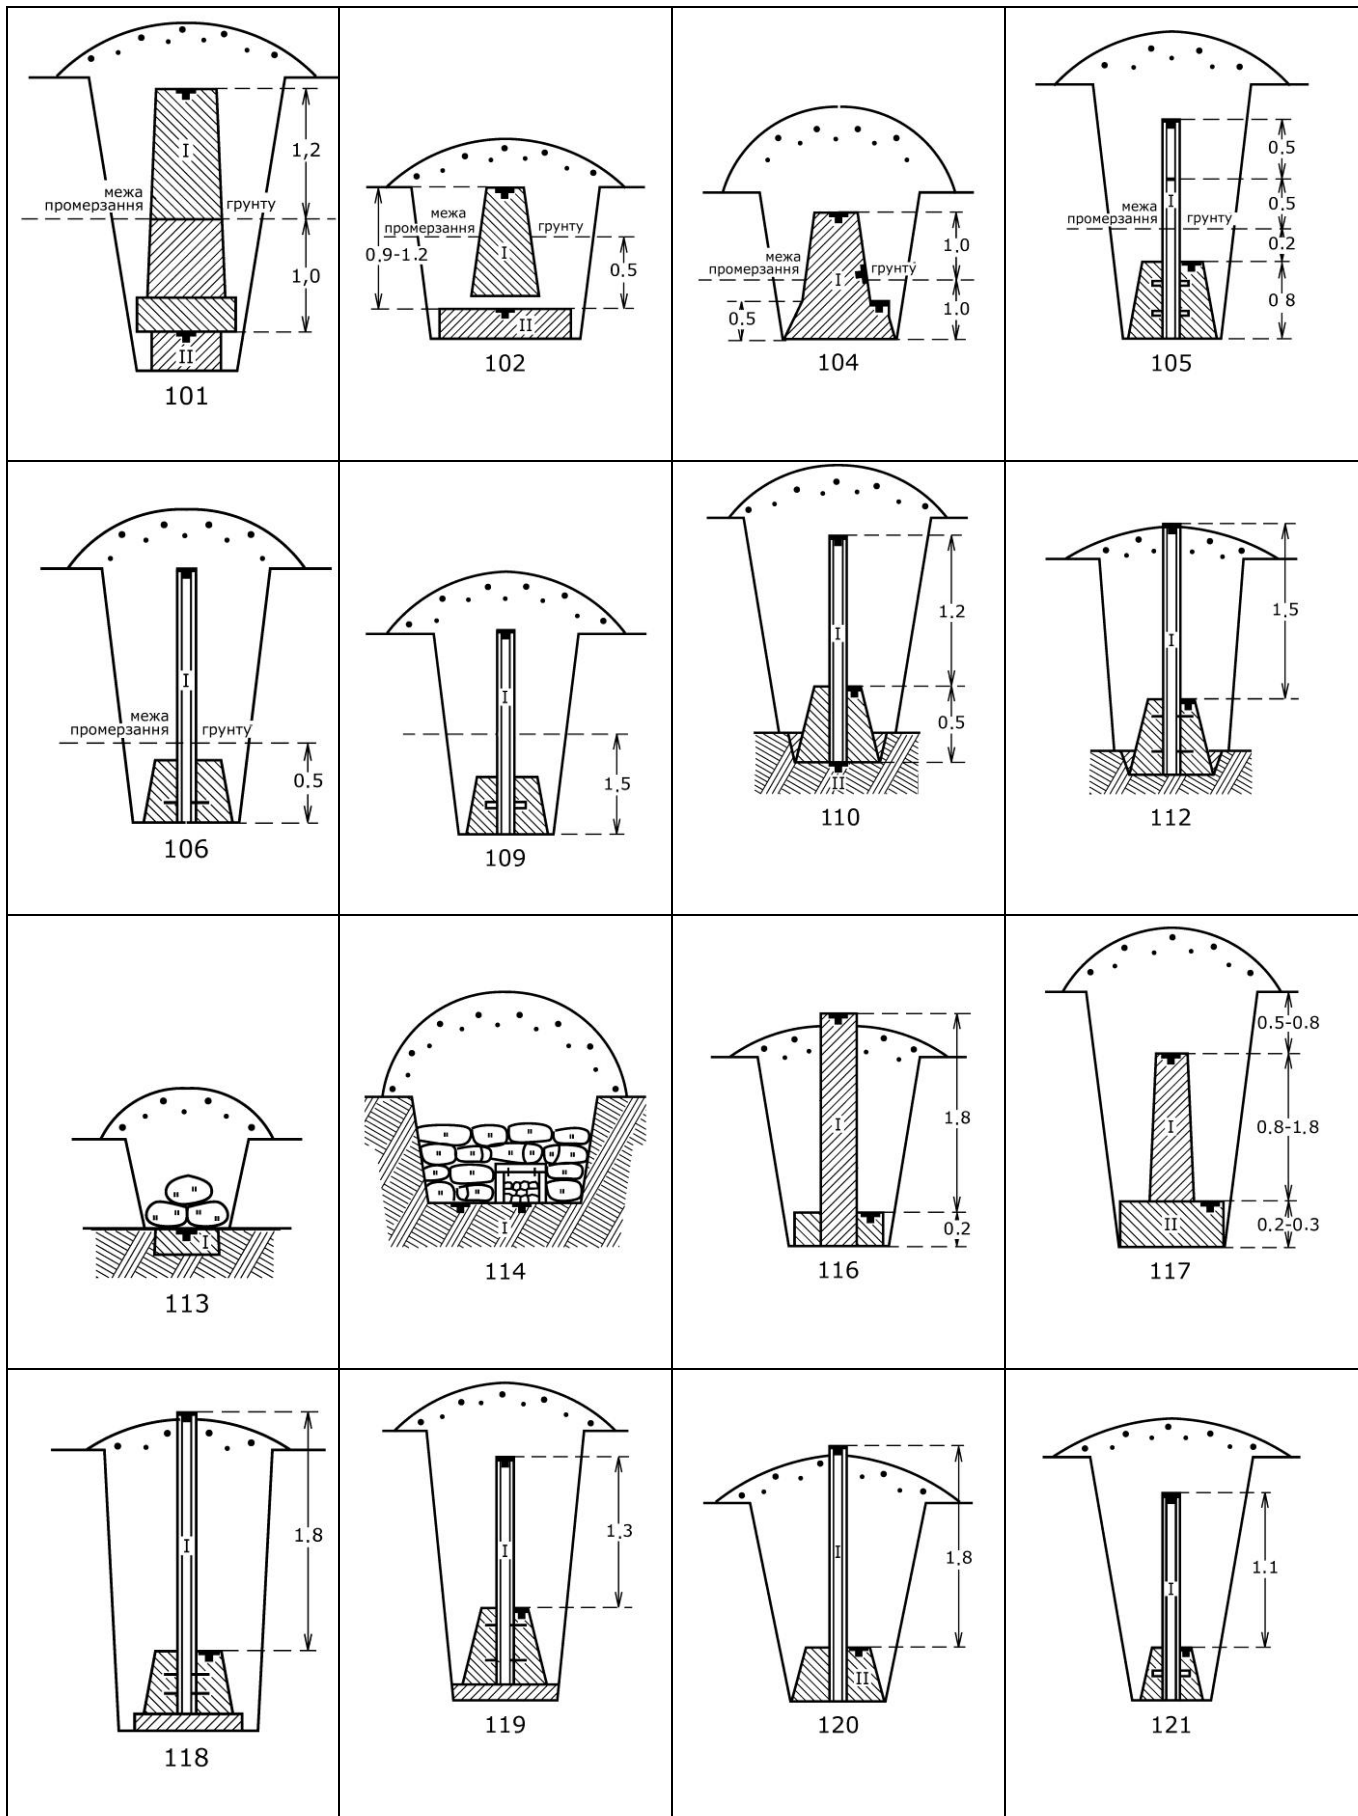

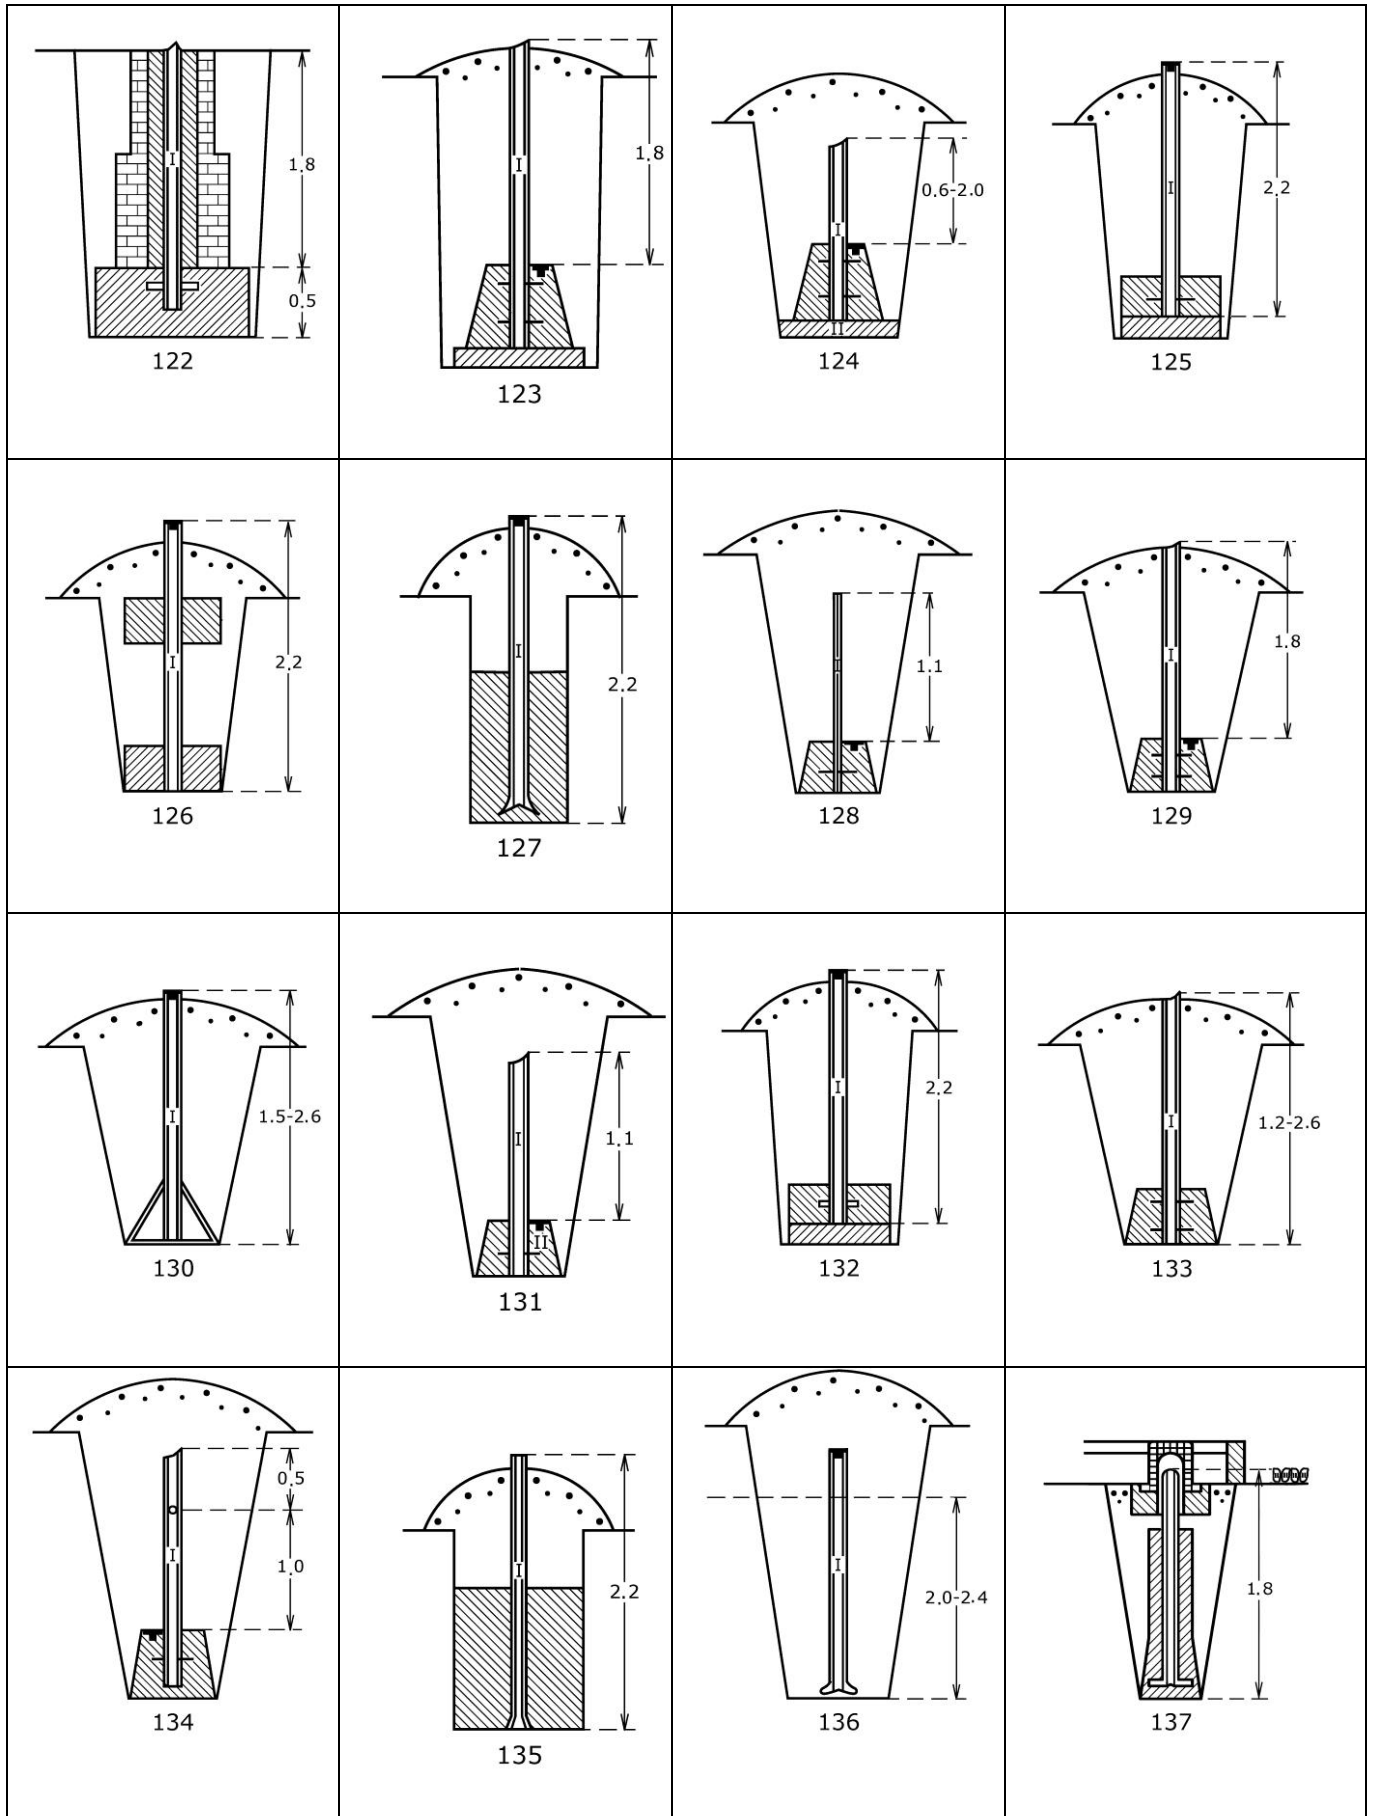

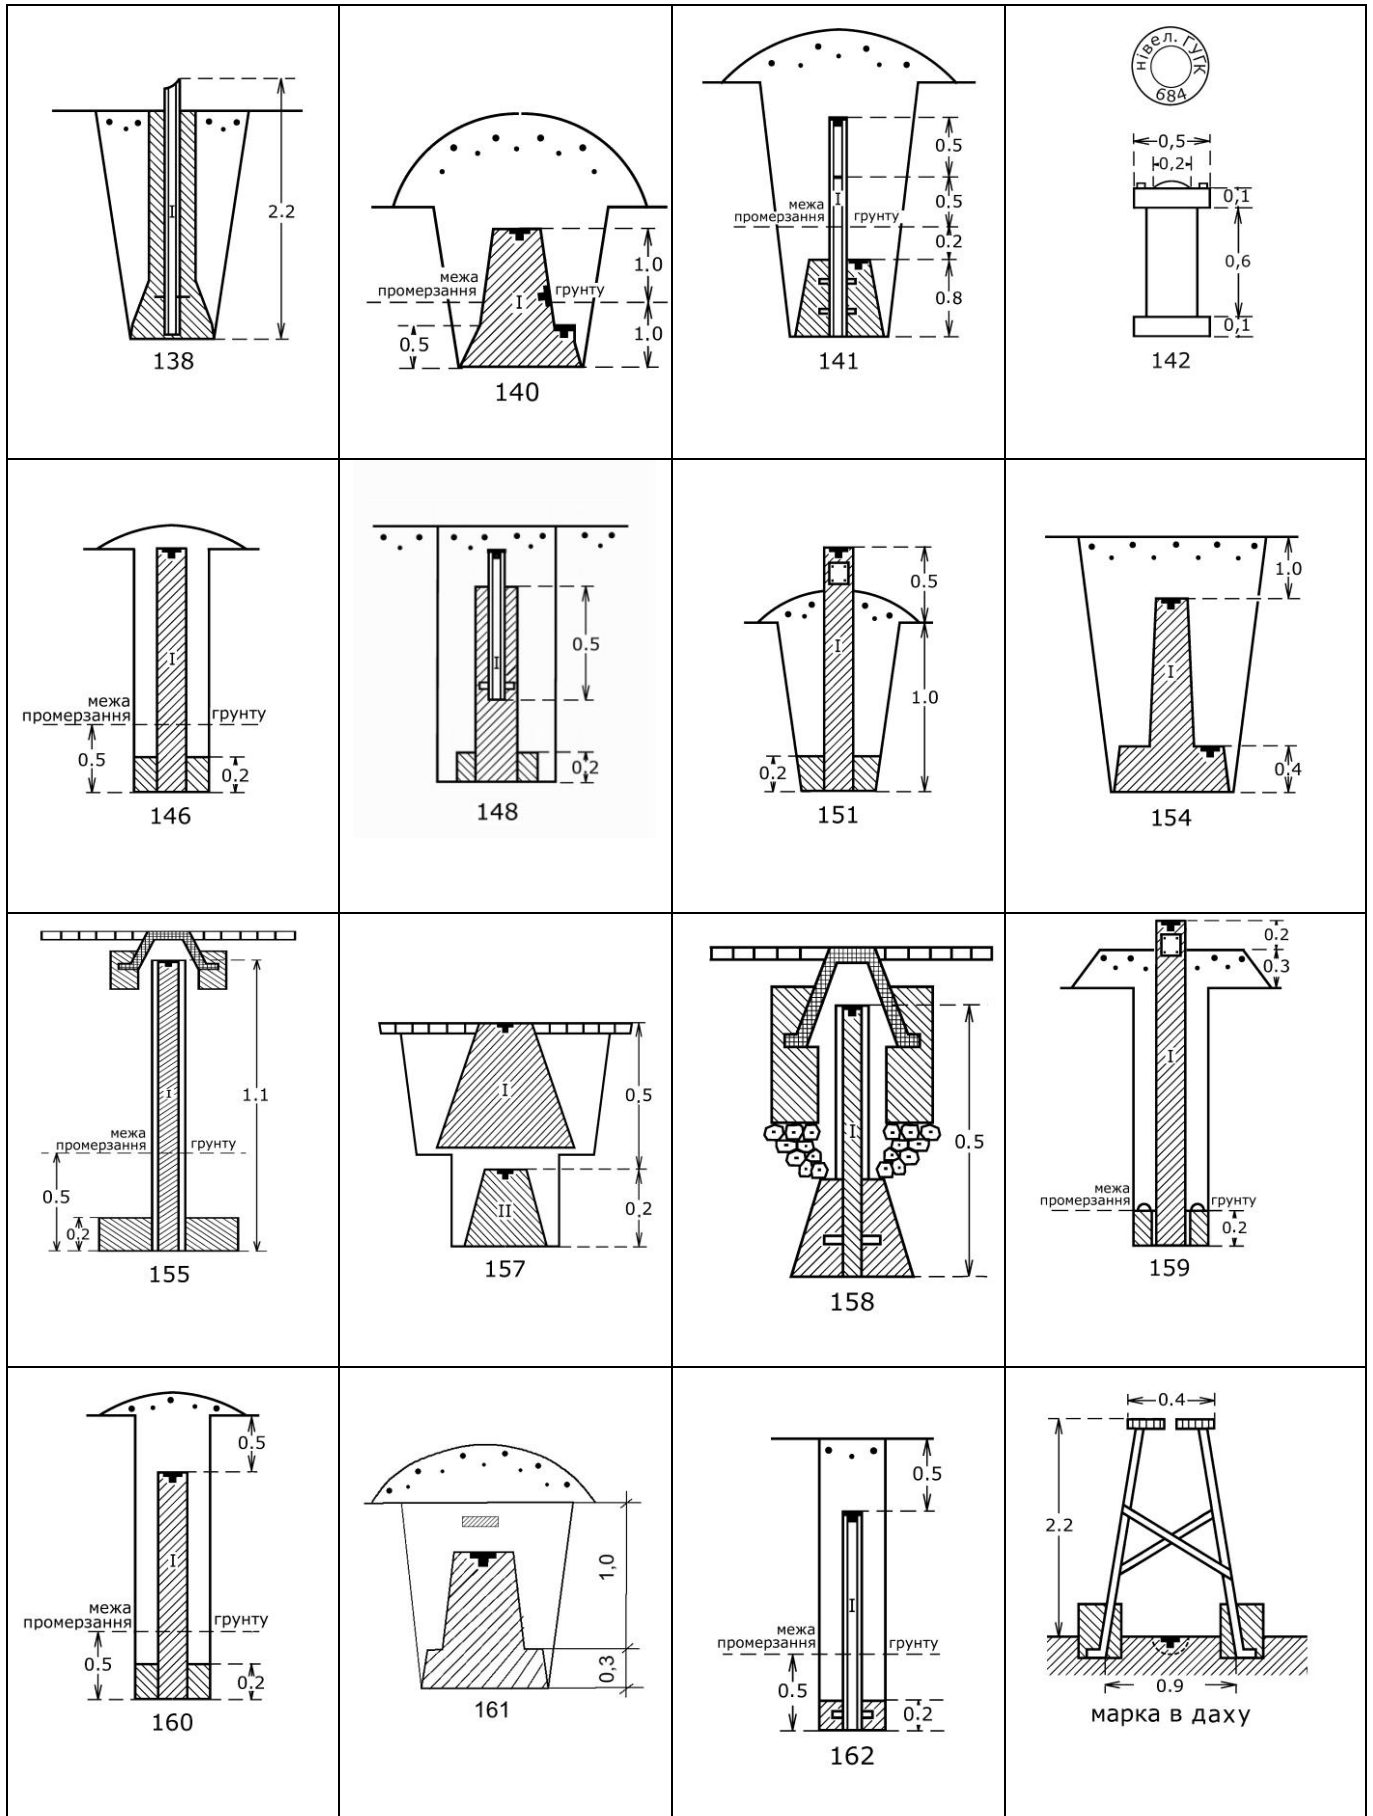

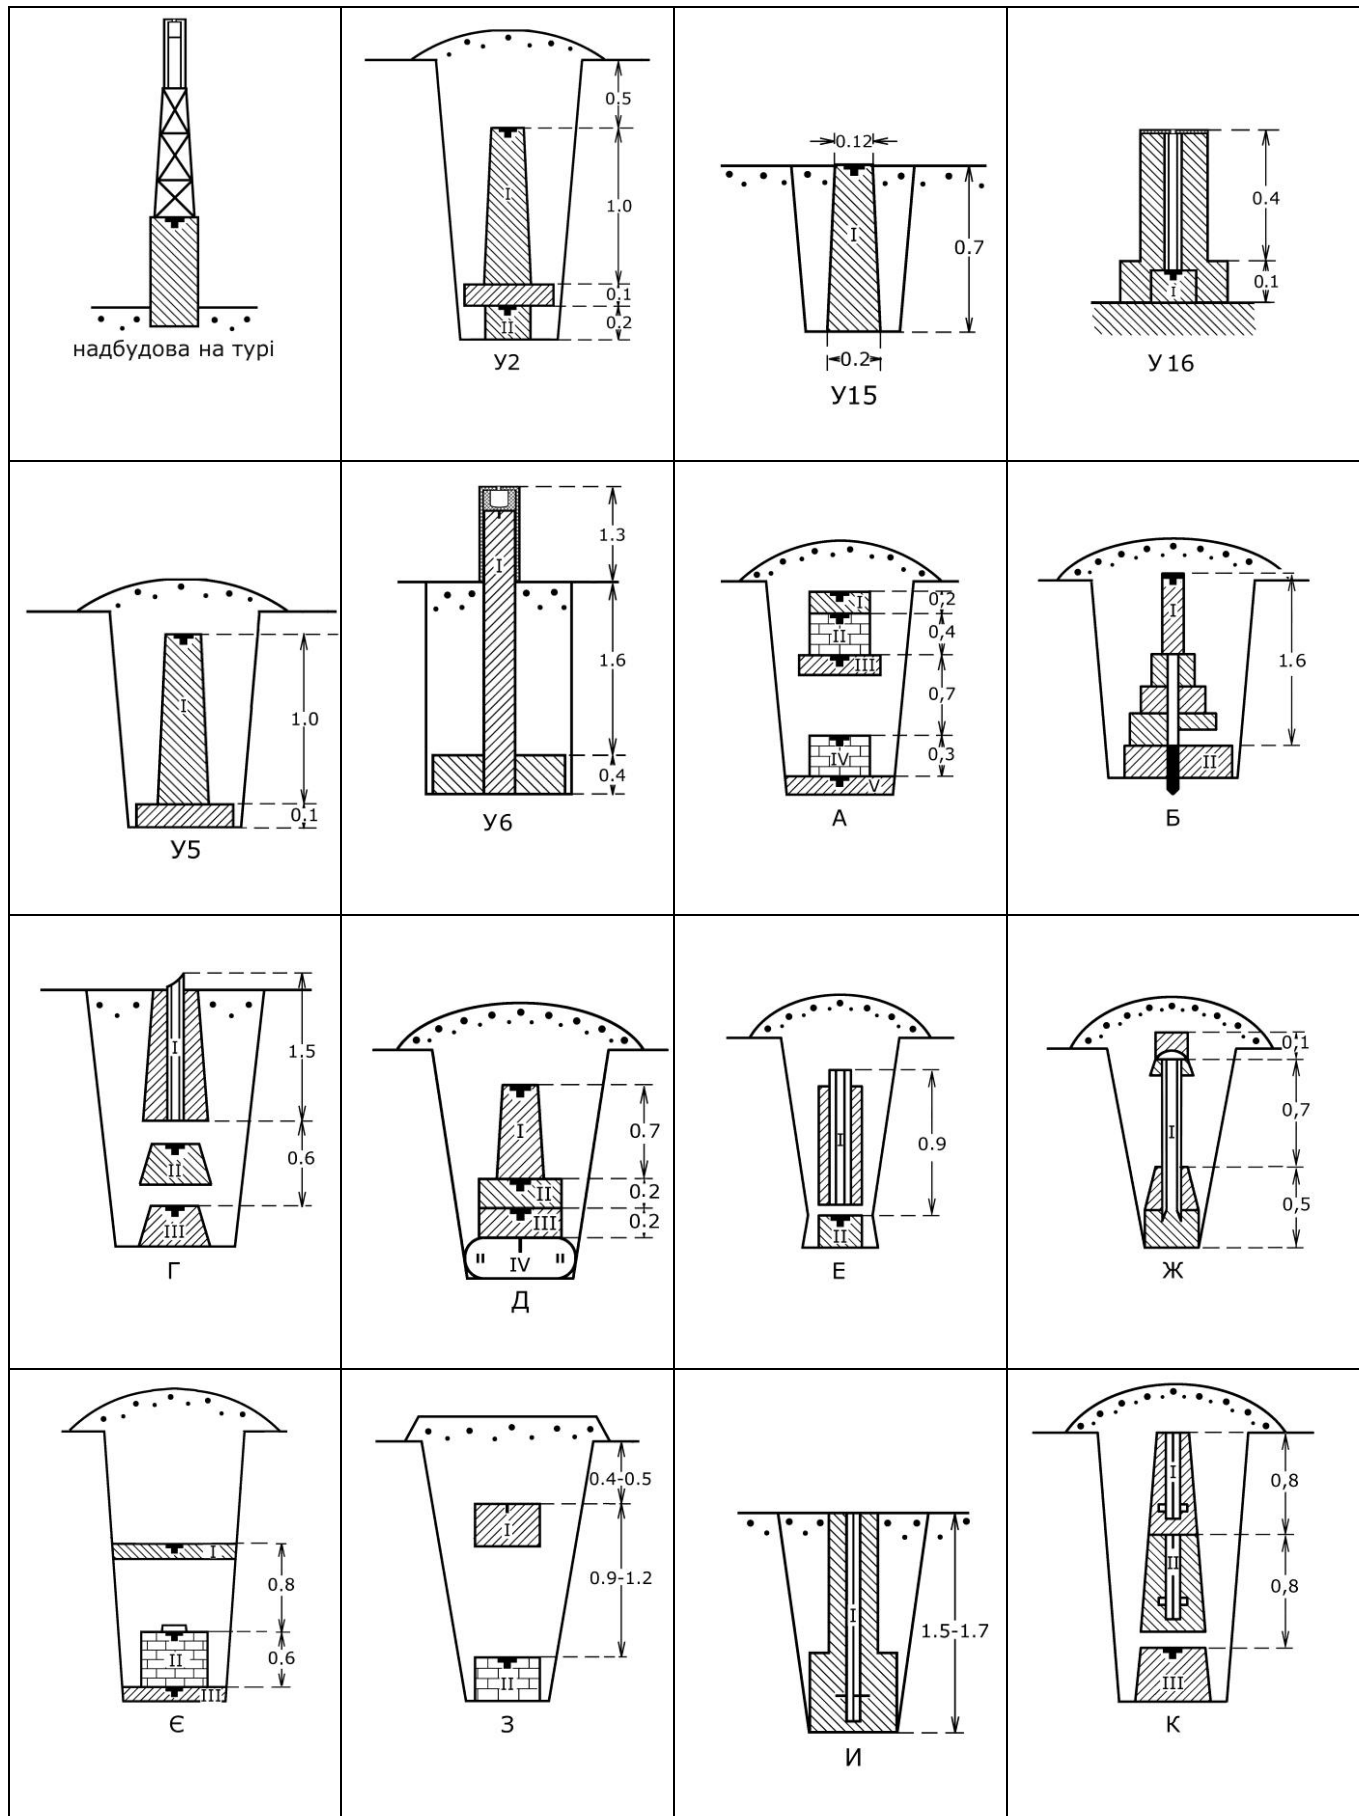

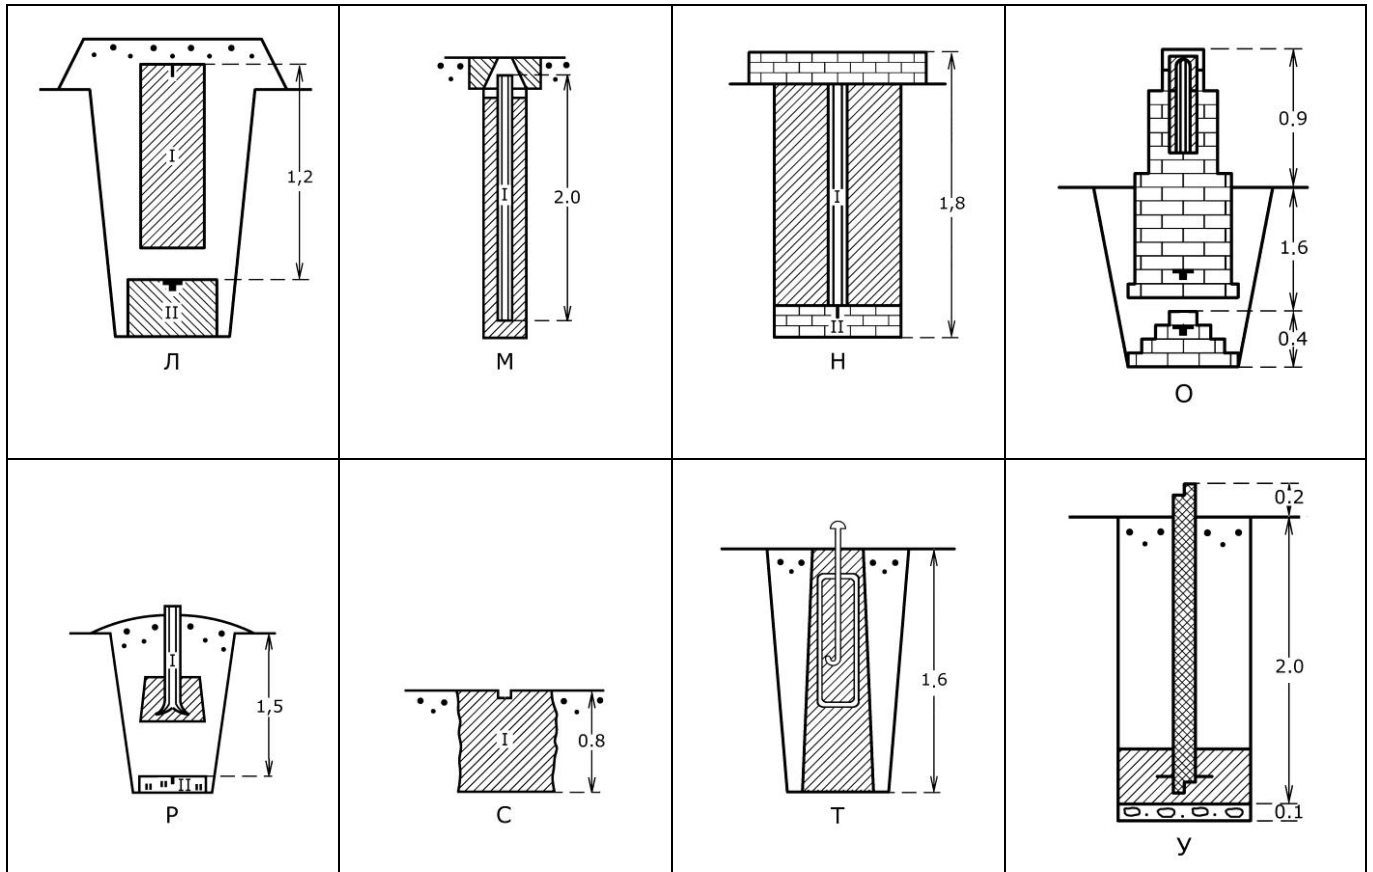

Умовні позначення

	Лінія насипу		Камінь
	Контур ями		Залізна труба
	Бетон, залізобетон, граніт		Сталева рейка
	Цегляна кладка		Металевий стрижень
	Скеля		Вивітрена скеля
	Чавун		Марка
	Залізо		Хрестоподібна насічка
	Забутовка		Штир
	Дерев'яний стовп		